



| 品番 PART No. | 品名 NAME | 材料 MATERIAL | 数量 QUIT | 備考 REMARKS |
|----------------|------------|----------------|------------|---------------|
| 1 | ｽｽﾞ枠 | SUS304 | 1 | 0.6~2.0t |
| 2 | ろ材 | 不織布 | 1 | 0.1~25t |
| 3 | 押え網 | SUS304 | 1 | ｶｯﾌﾟ金網 |
| 4 | 押え棒 | SUS304-W1 | 2 | 2.0~4.0φ |
| | | | | |
| | | | | |
| | | | | |

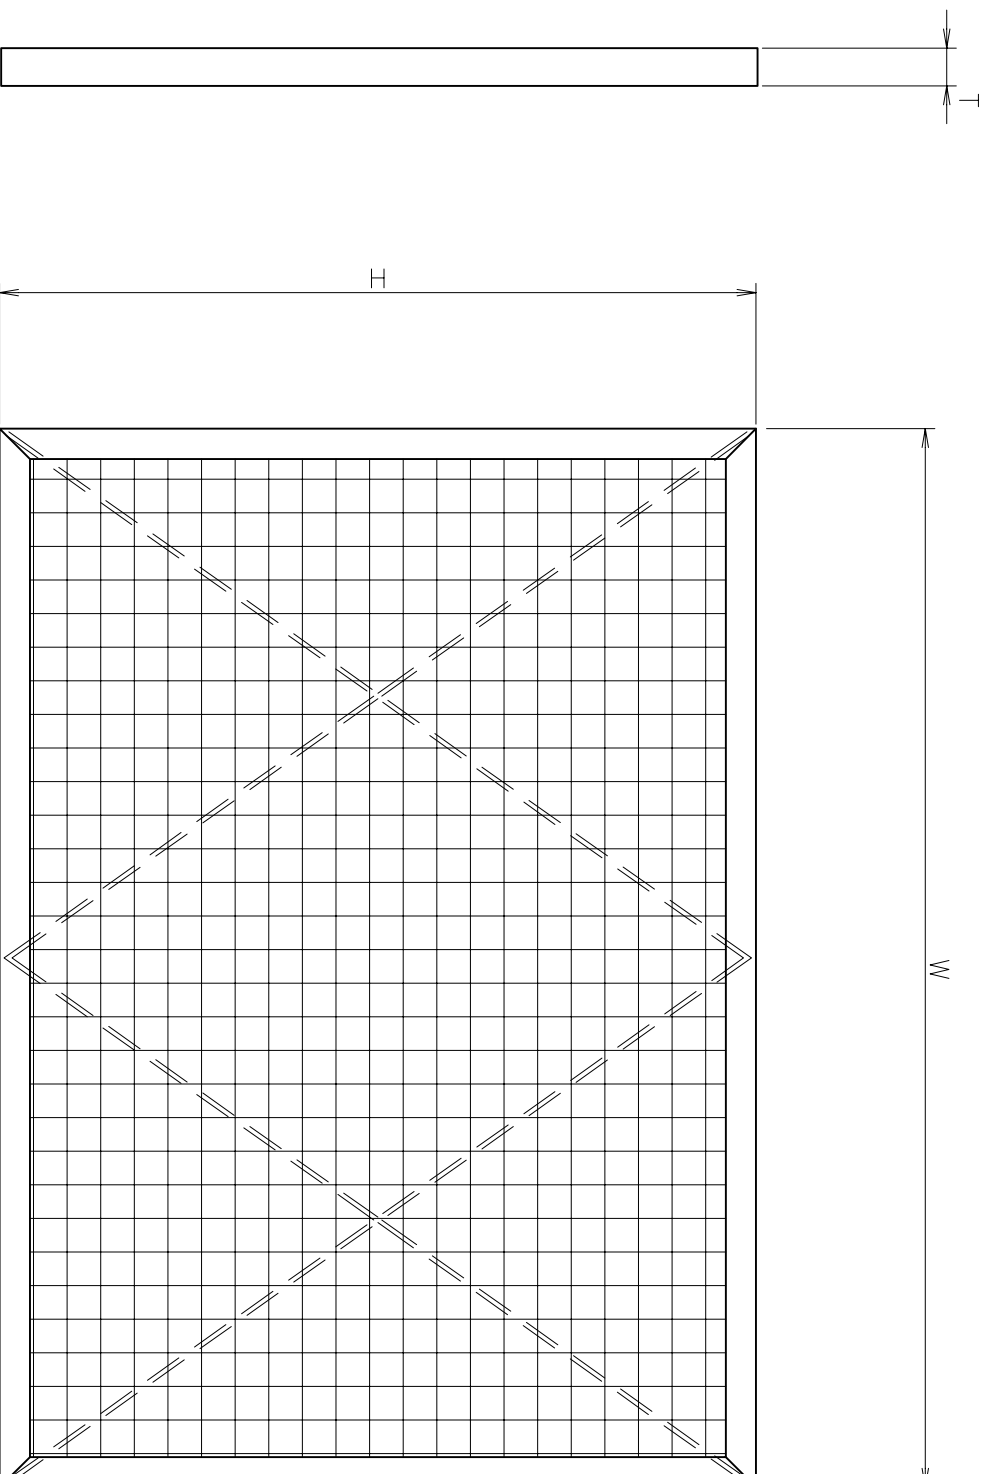

断面詳細

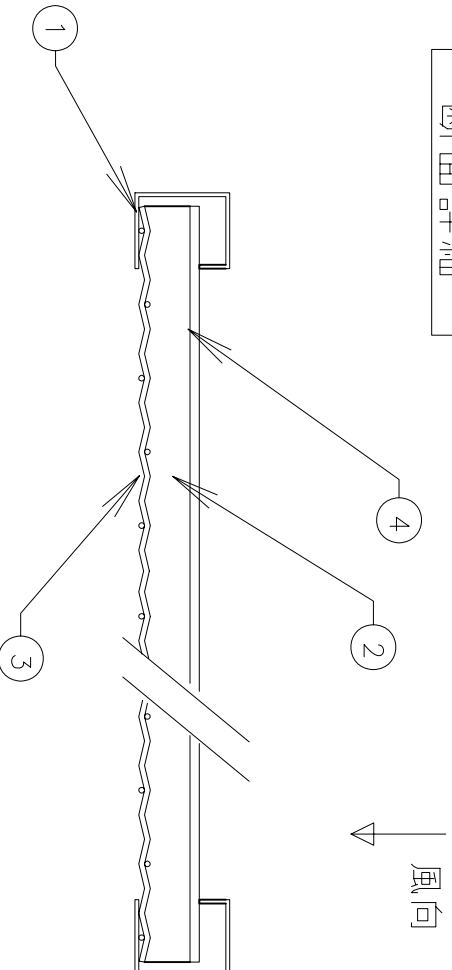

受注先 CONSTRUCTOR

工事名 WORK

図名 TITLE
不織布ﾌｻﾗ
(ｽｽﾞ枠 26~100t)

尺度 SCALE | 承認 APP | 検図 CHE | 製図 DWG

馬場

日付 DATE

図番 DWG No.

関東エアフィルター工業株式会社
WWW.filter.co.jp