


品番 PART No.	品名 NAME	材料 MATERIAL	数量 QUIT	備考 REMARKS
1	フレーム	A6063S-T5	1	1.0t
2	ろ材	ハニカ(黒)	1	PP
		ハニカ(灰色)	1	PVDC
3	押え網	ハニカ(白)	1	PP
4	リベット	A1050P	2	ラジ網
5	内枠	A1100P-H24	8	1.0t


ろ材は上記の中から選べます

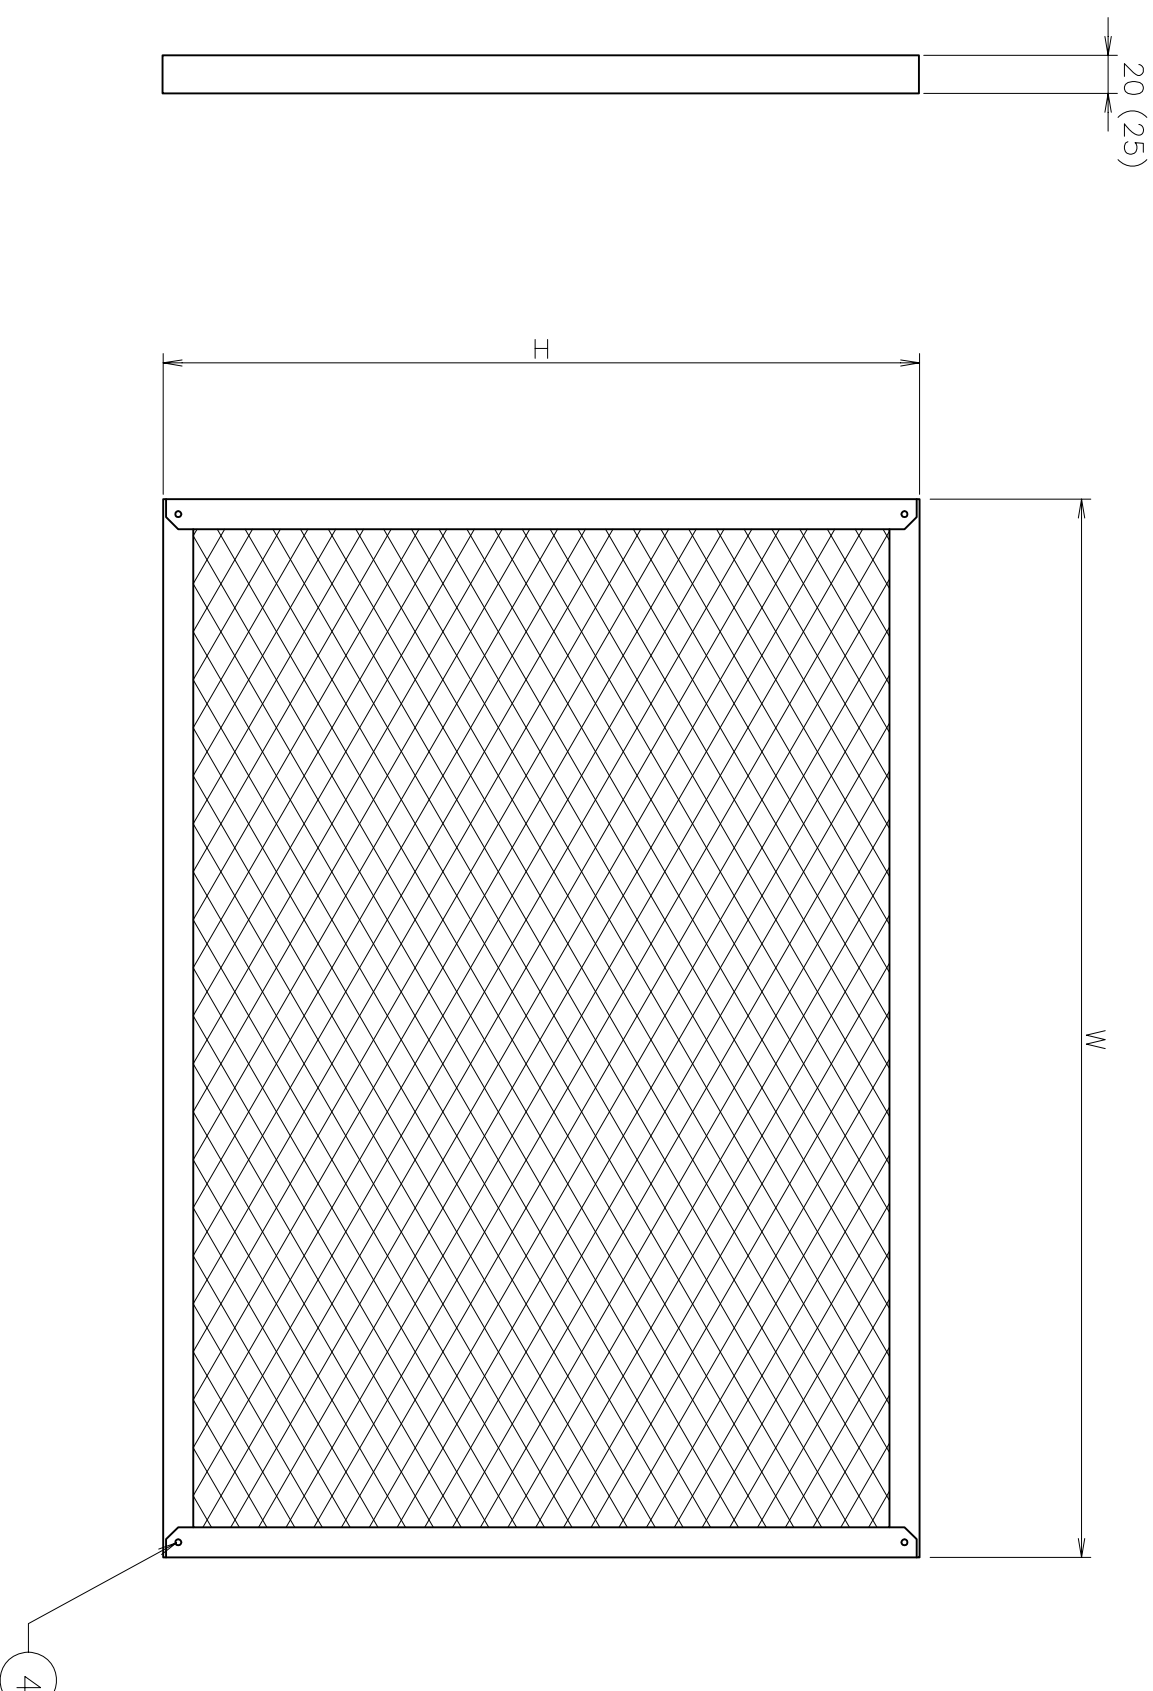

断面詳細

ノリ付

風向

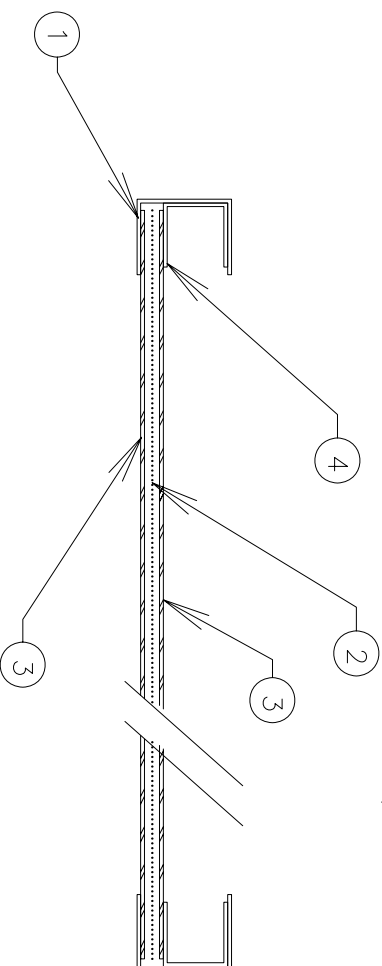

受注先 CONSTRUCTOR

工事名 WORK

図名 TITLE
ハニカフィルタ
(フレーム 20、25t)

尺度 SCALE 承認 APP 検図 CHE 製図 DWG
馬場
日付 DATE
図番 DWG No.

関東エアフィルター工業株式会社
www.filter.co.jp