



| 品番 PART No. | 品名 NAME | 材料 MATERIAL | 数量 QUIT | 備考 REMARKS |
|----------------|------------|----------------|------------|---------------|
| 1 | アルミ枠 | A1100P-H24 | 1 | 0.8t |
| 2 | エレメント | ハニカ(黒色) | 1 | PP |
| | | ハニカ(灰色) | 1 | PVDC |
| | | ハニカ(白色) | 1 | PP |
| 3 | 押え網 | A1050P | 2 | ラシ網 |
| | | | | |
| | | | | |

上記の中から選べます

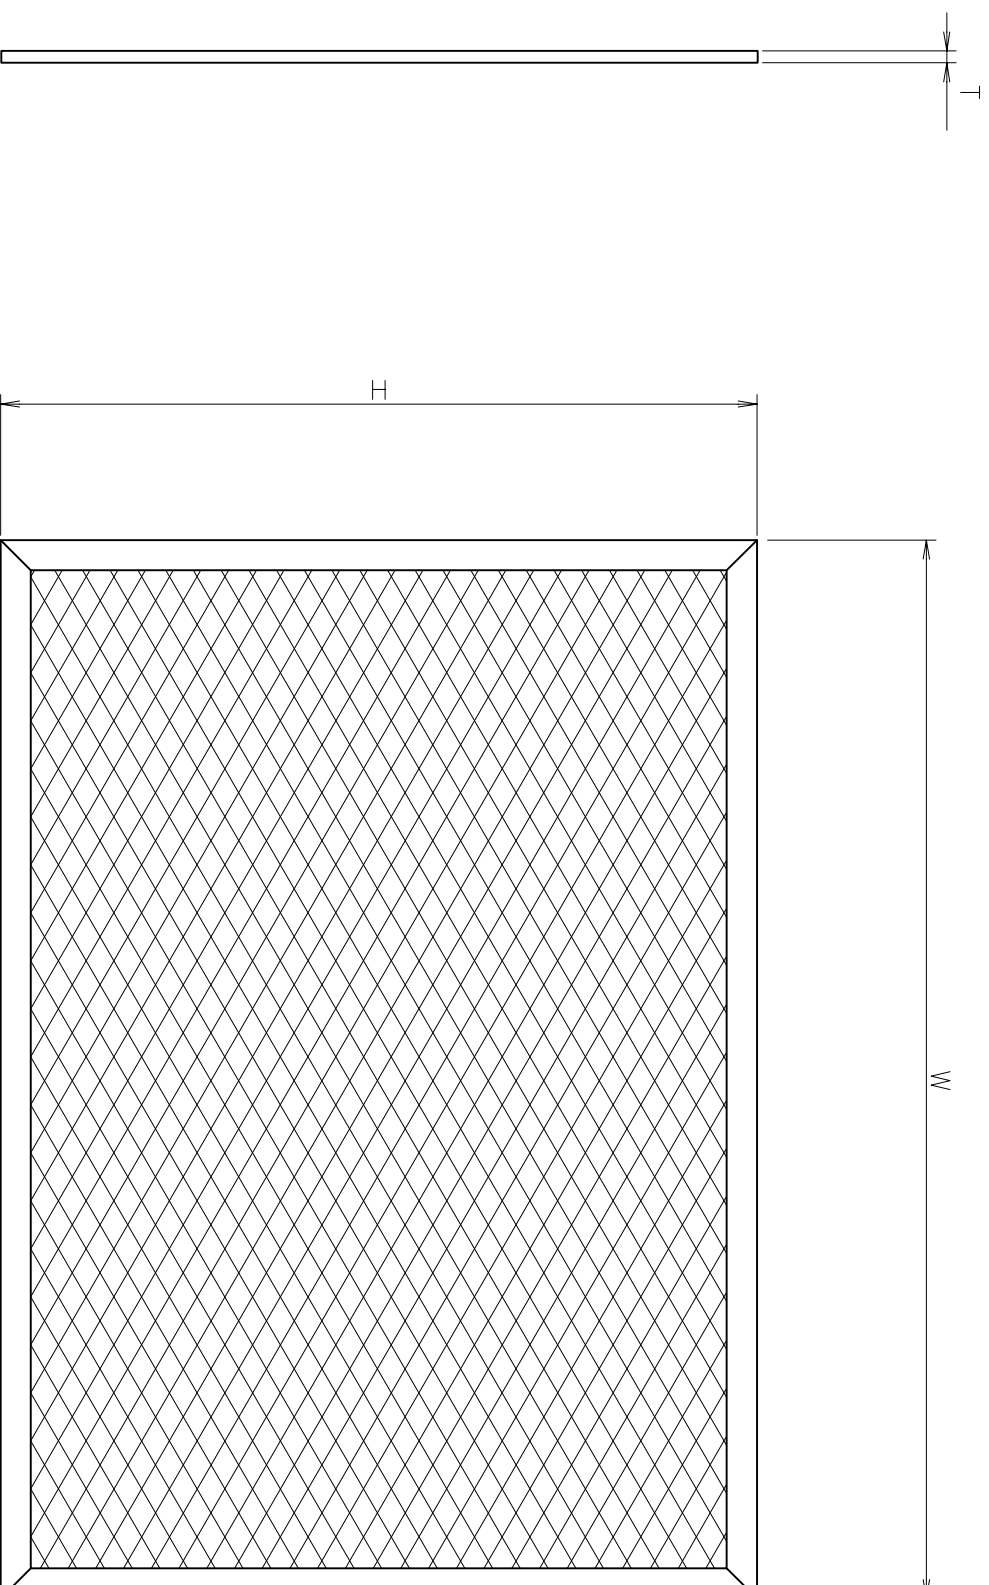

断面詳細

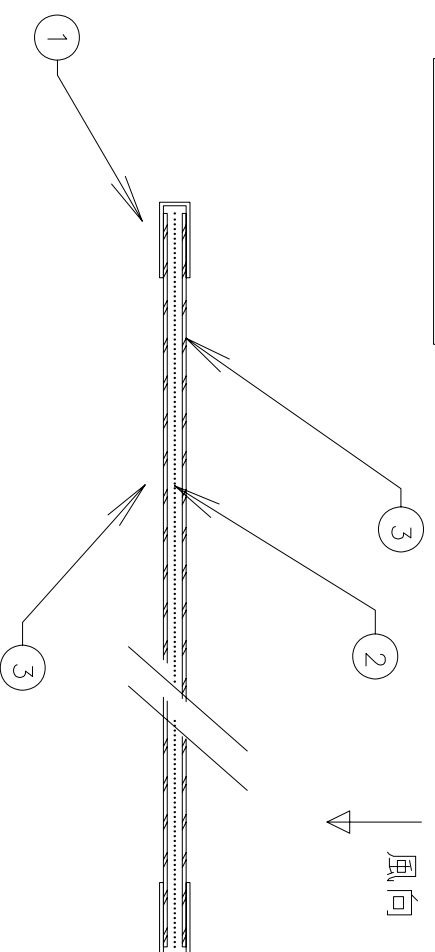

受注先 CONSTRUCTOR

工事名 WORK

図名 TITLE
ハニカフィルター
(アルミ枠 6.5~9.0t)

尺度 SCALE 承認 APP 検図 CHE 製図 DWG
馬場

日付 DATE

図番 DWG No.

関東エアフィルター工業株式会社
www.filter.co.jp